


1 cm = 39,32 m

Zaļā iela, Viesīte, Viesītes nov.

Kadastra numurs 56150010321

Viena zemes vienības ar kadastra apzīmējumu 56150010321 0,1885ha (1885 m²)

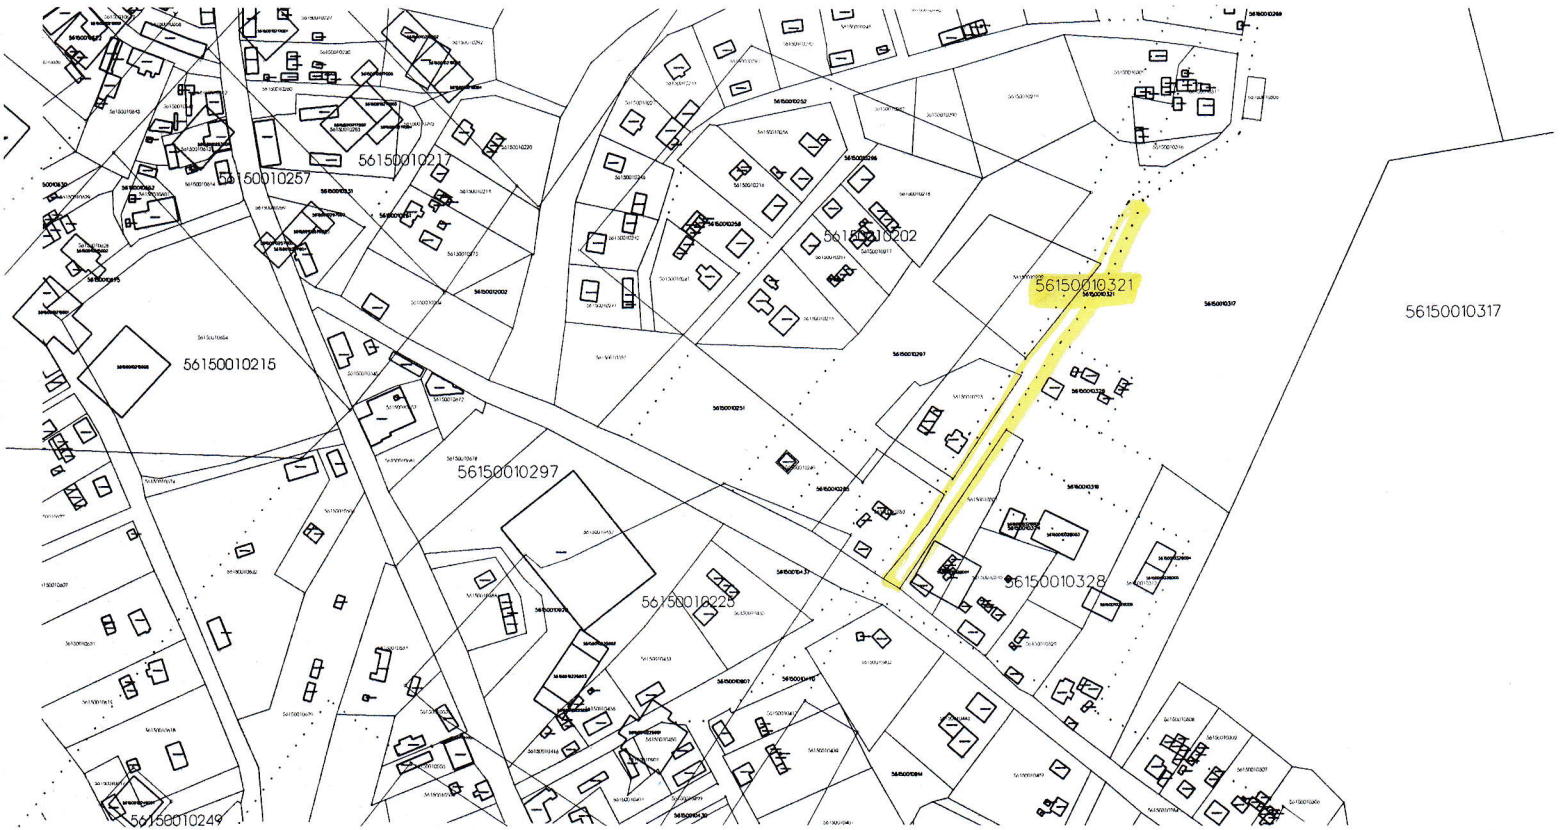

Viesītes novada domes
nekustamo īpašumu vecākā speciāliste
S.Puzāne
20.17.g. 8. marta